


Pièce 1 : Relevé de M^{PRO}LLAND de la DDAF

échelle 1/500 ème (95 % PSP)

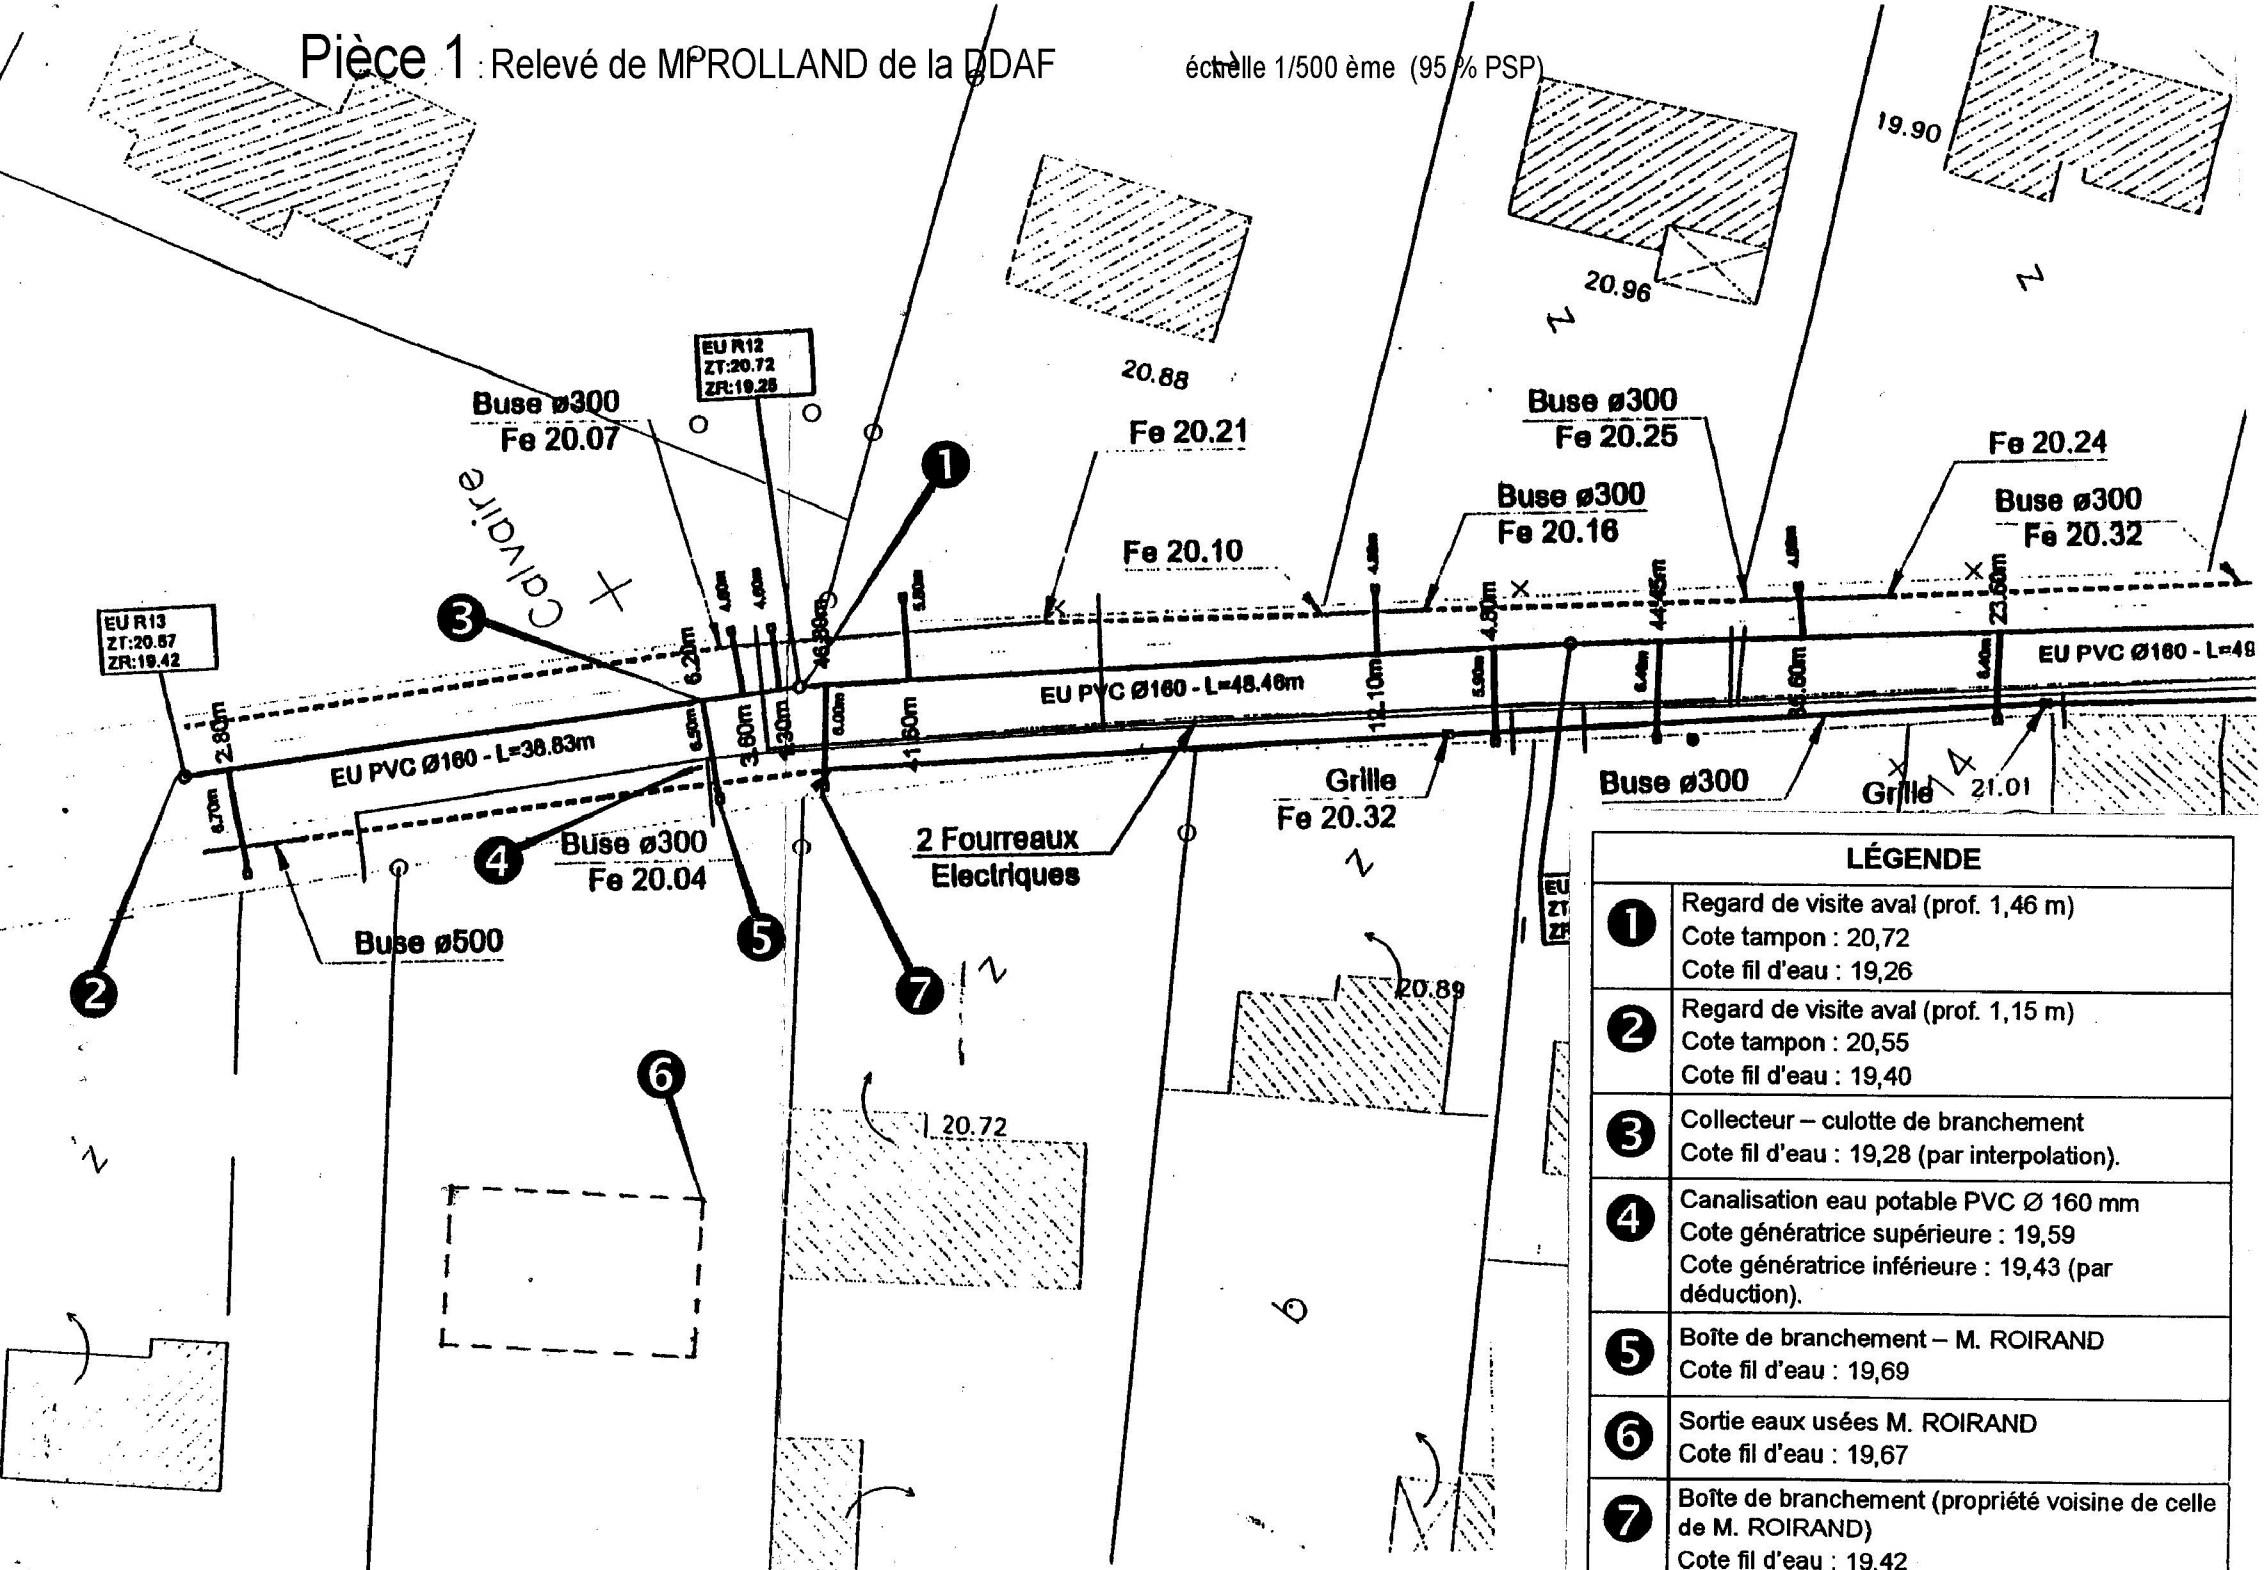

LÉGENDE	
1	Regard de visite aval (prof. 1,46 m) Cote tampon : 20,72 Cote fil d'eau : 19,26
2	Regard de visite aval (prof. 1,15 m) Cote tampon : 20,55 Cote fil d'eau : 19,40
3	Collecteur – culotte de branchement Cote fil d'eau : 19,28 (par interpolation).
4	Canalisation eau potable PVC Ø 160 mm Cote génératrice supérieure : 19,59 Cote génératrice inférieure : 19,43 (par déduction).
5	Boîte de branchement – M. ROIRAND Cote fil d'eau : 19,69
6	Sortie eaux usées M. ROIRAND Cote fil d'eau : 19,67
7	Boîte de branchement (propriété voisine de celle de M. ROIRAND) Cote fil d'eau : 19,42